


# XIV


ZŚ2  
x 4

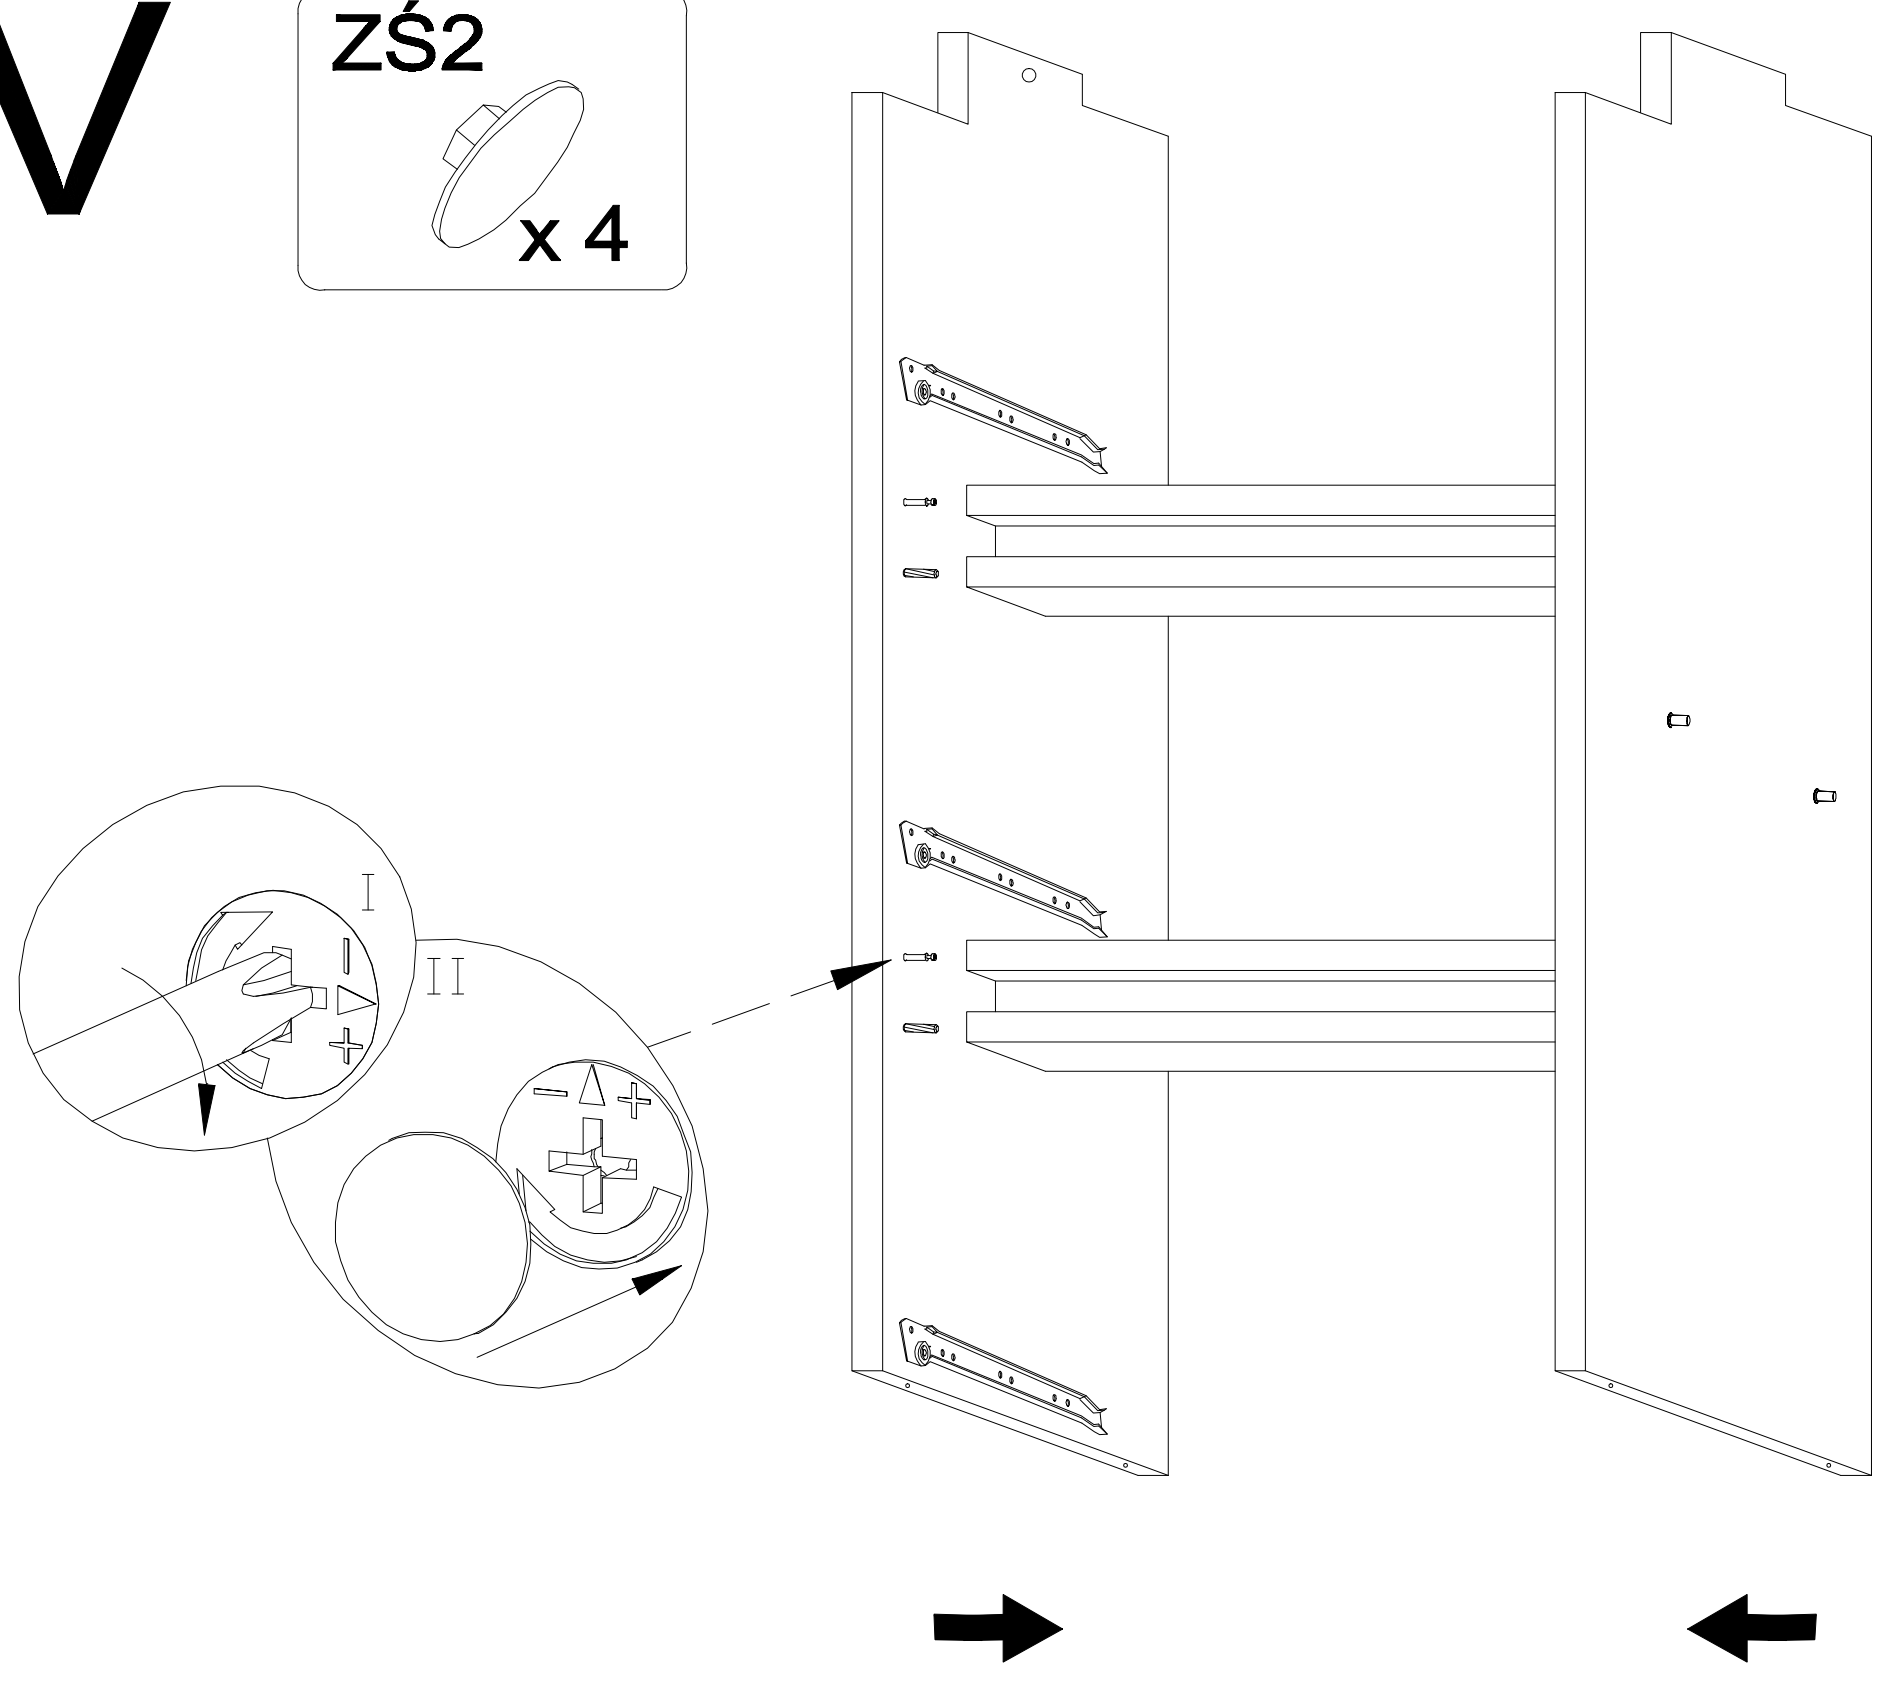

# XV


KN7  
x 4

ZŚ1  
x 4

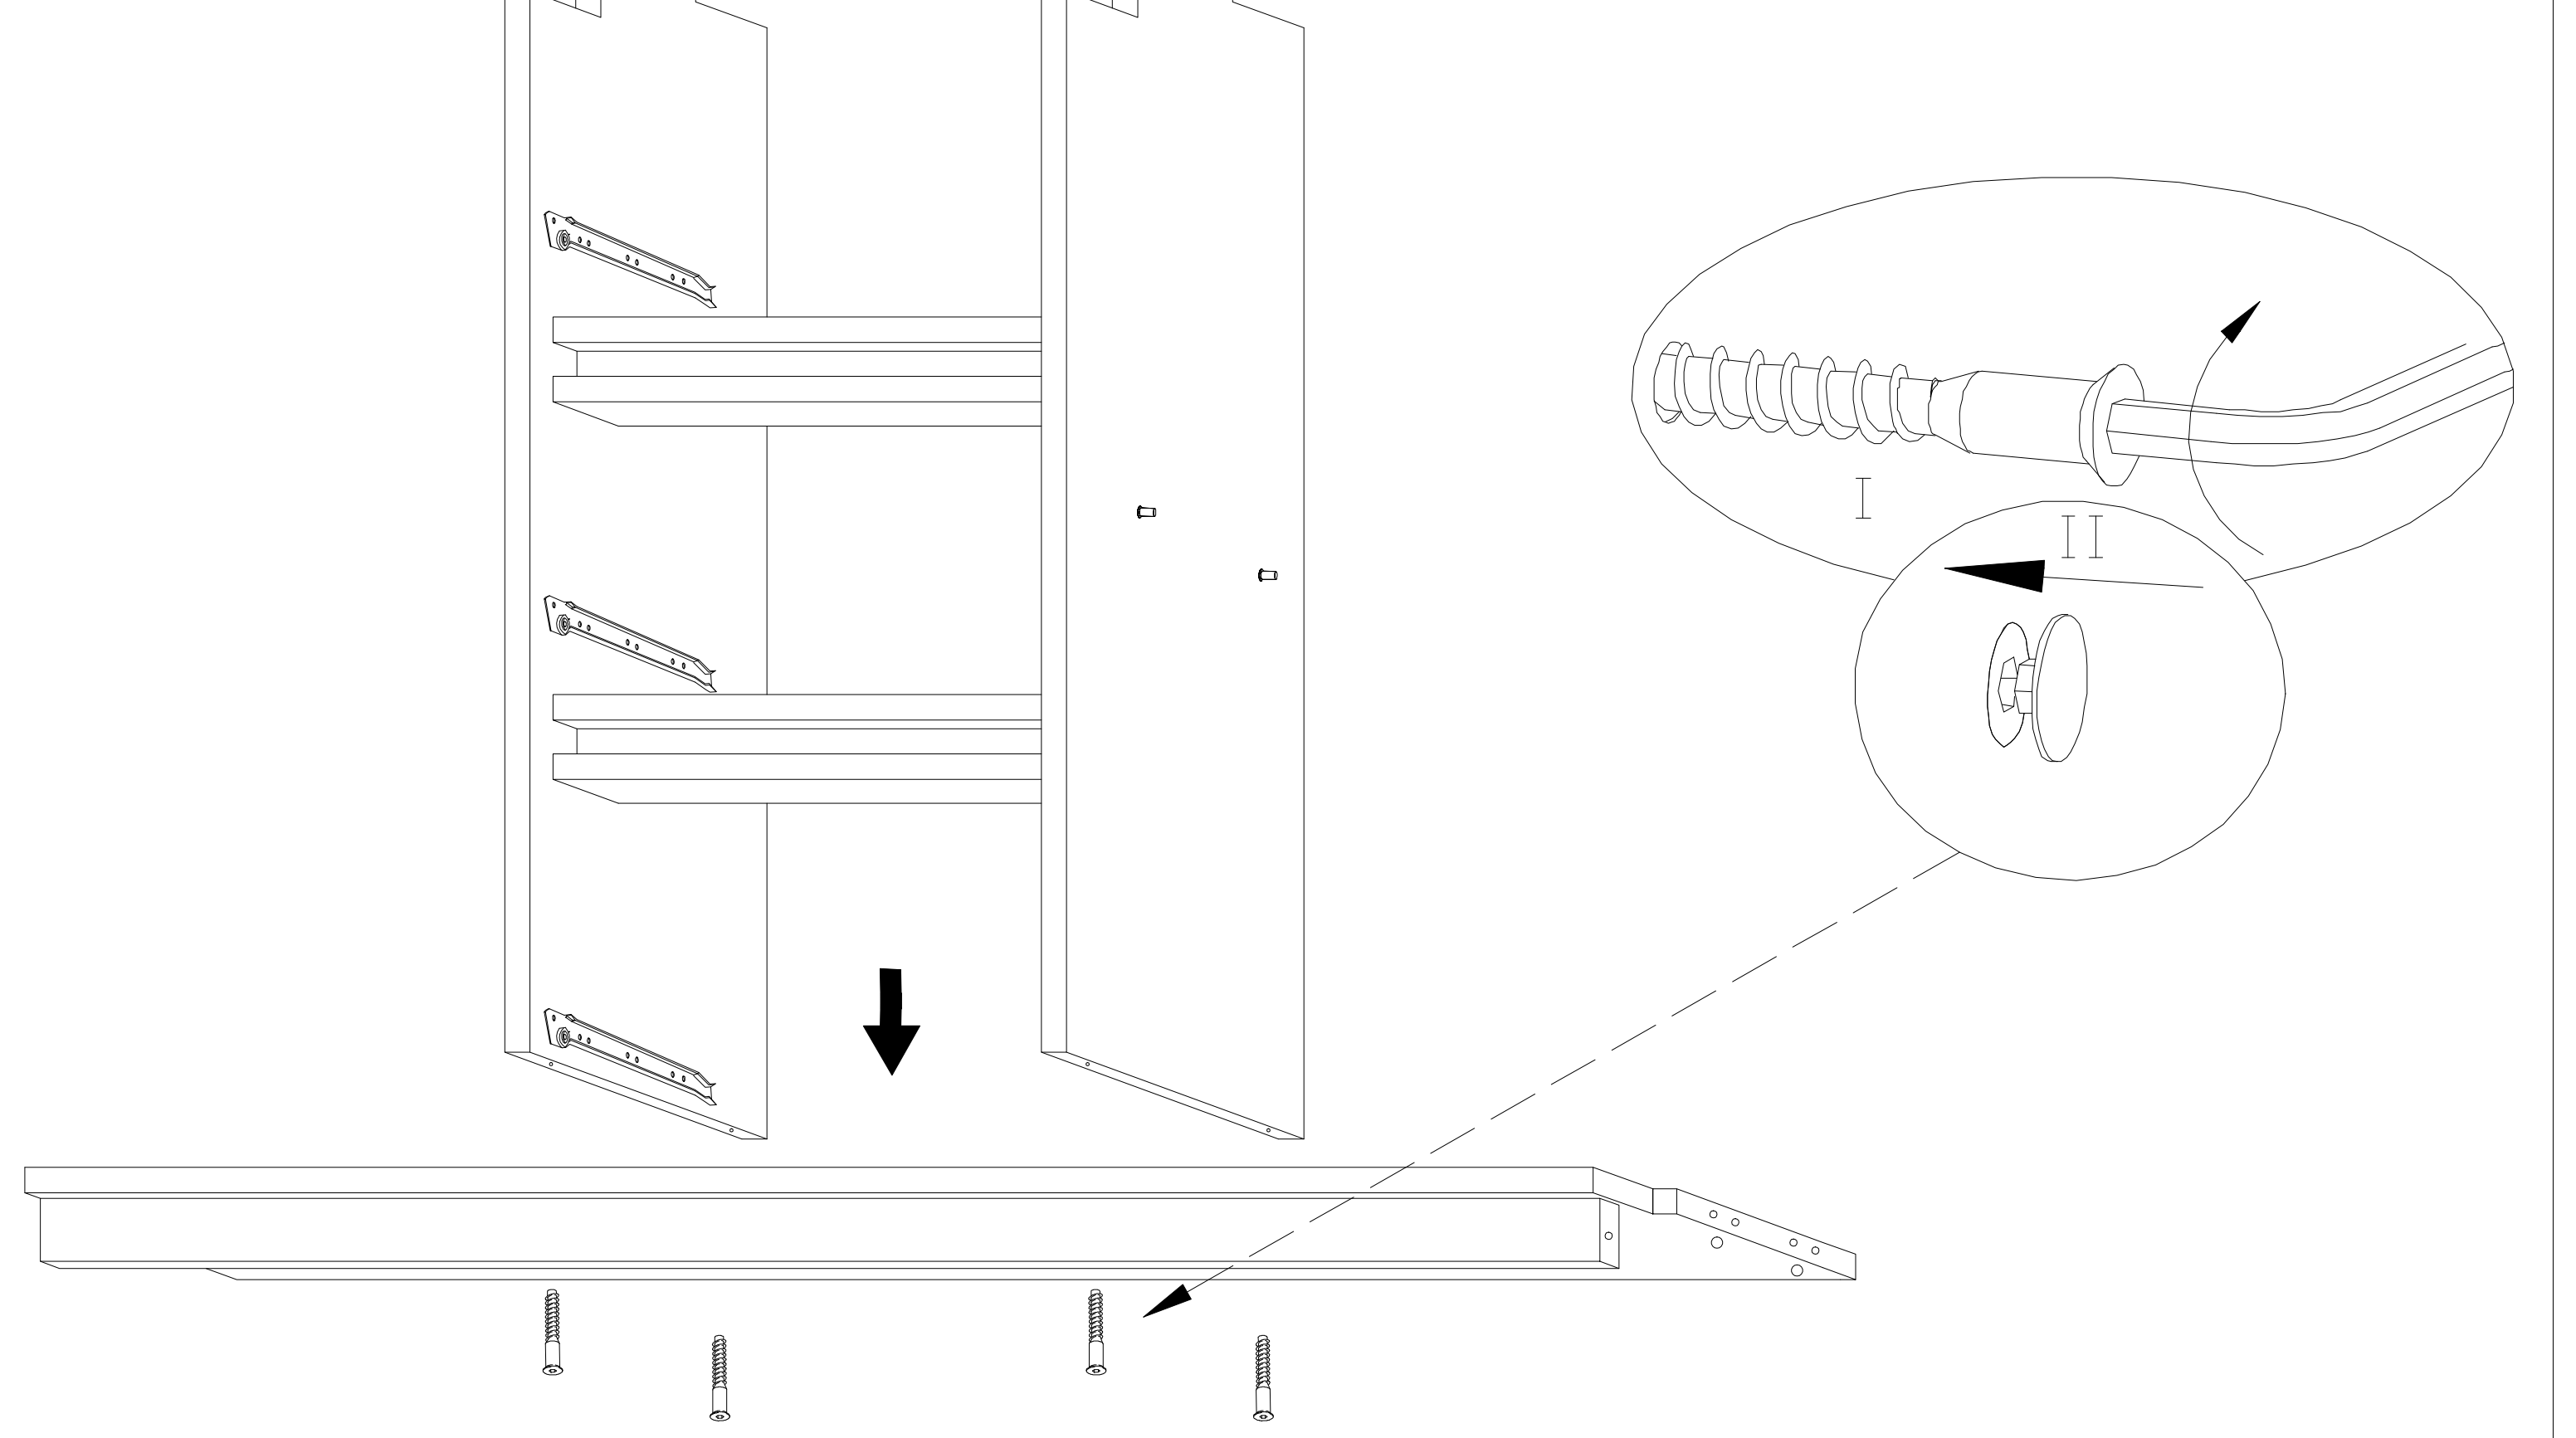


# XVI

ZŚ2  
x 4

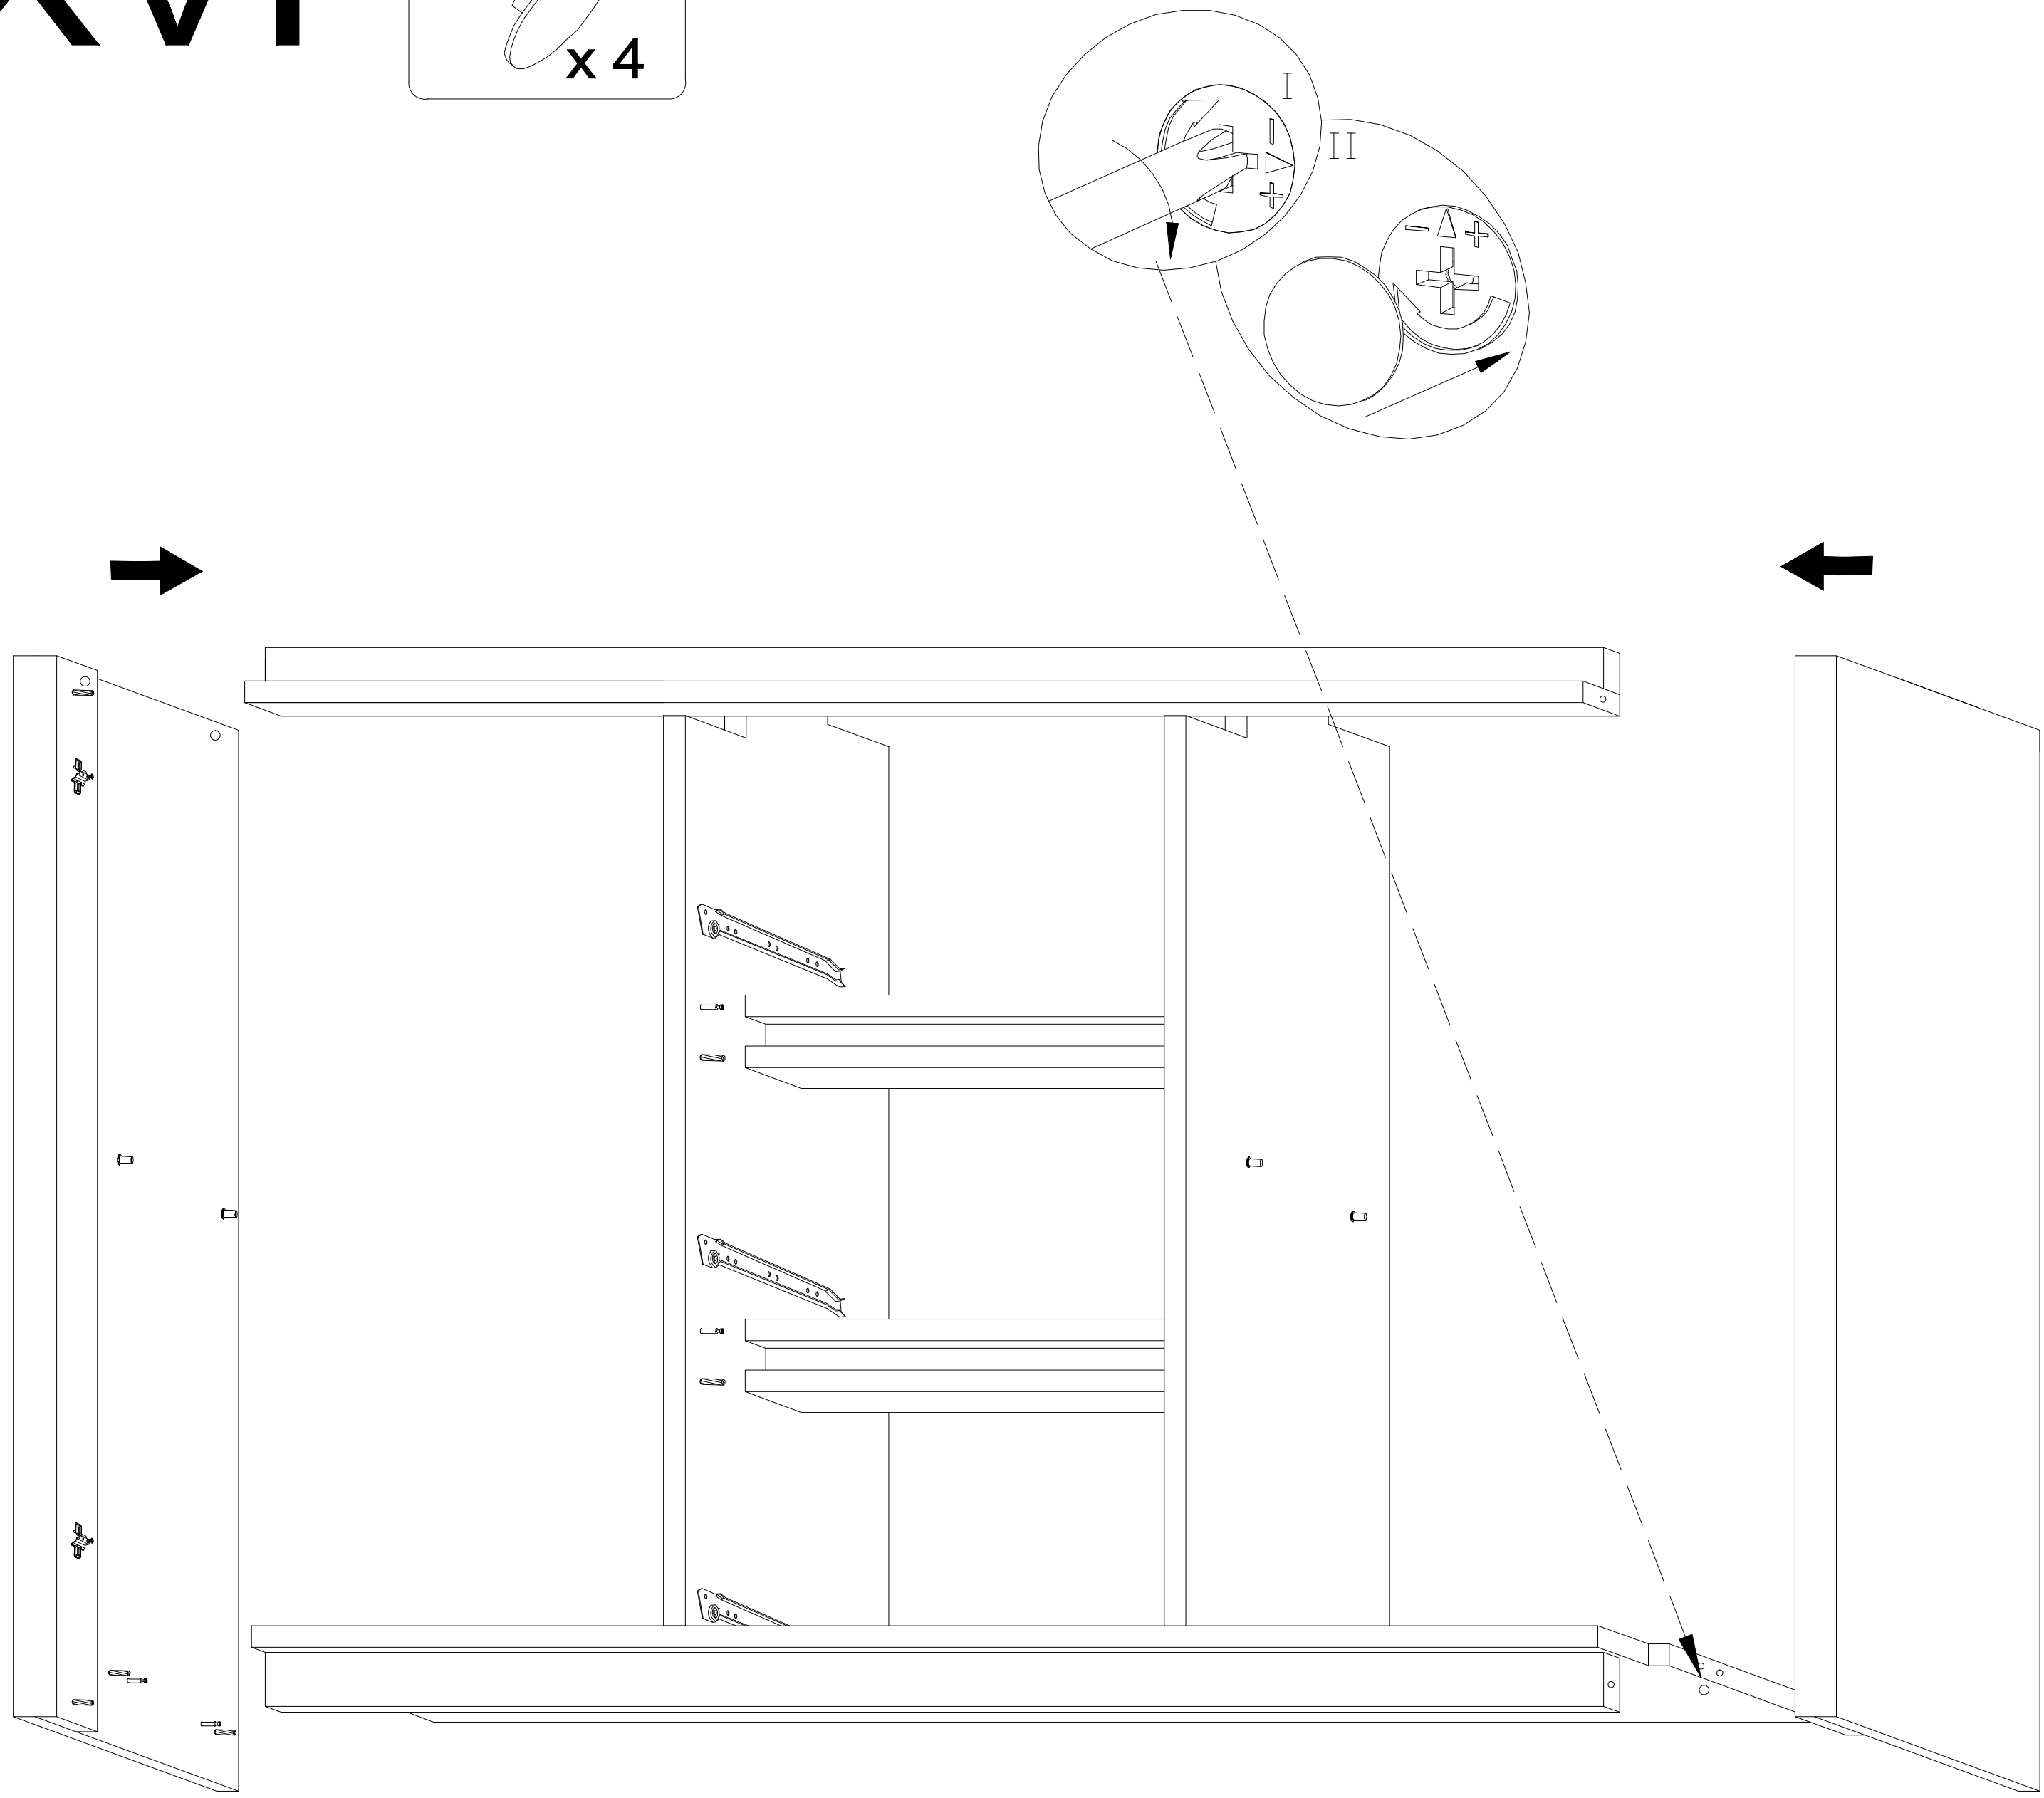


# XVII

ZŚ2  
x 6

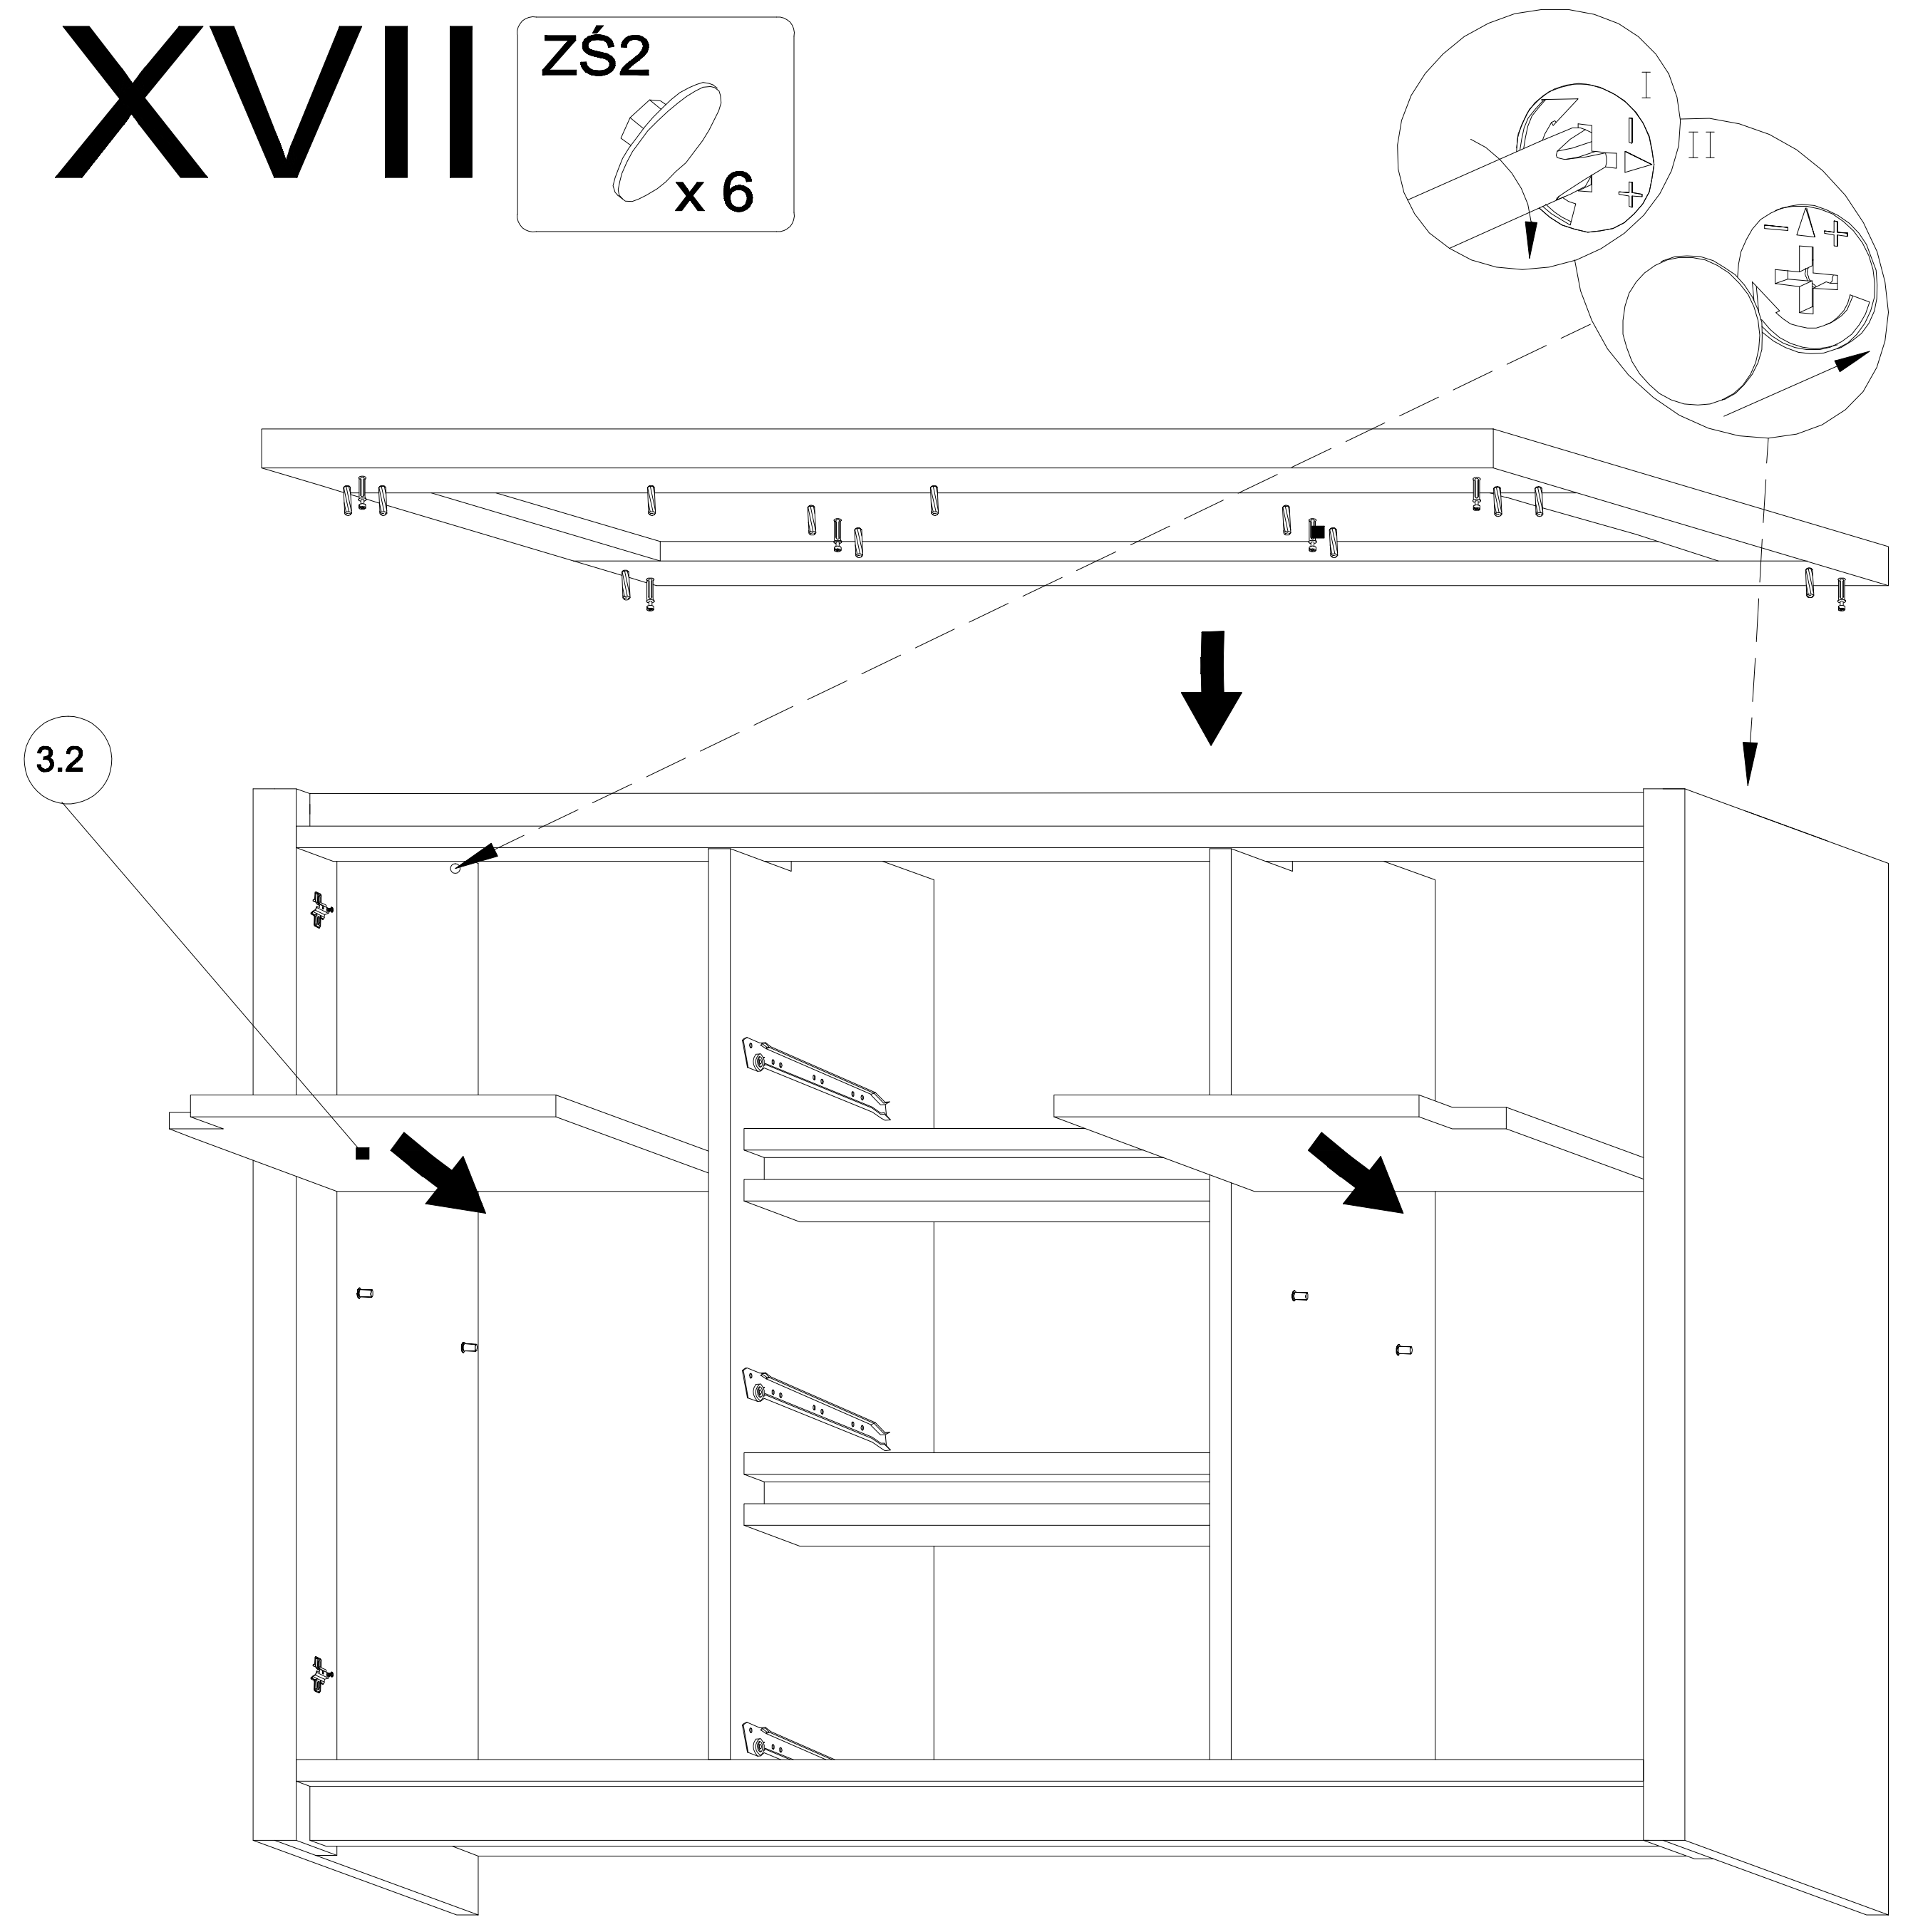

# XVIII


GW  
x 40

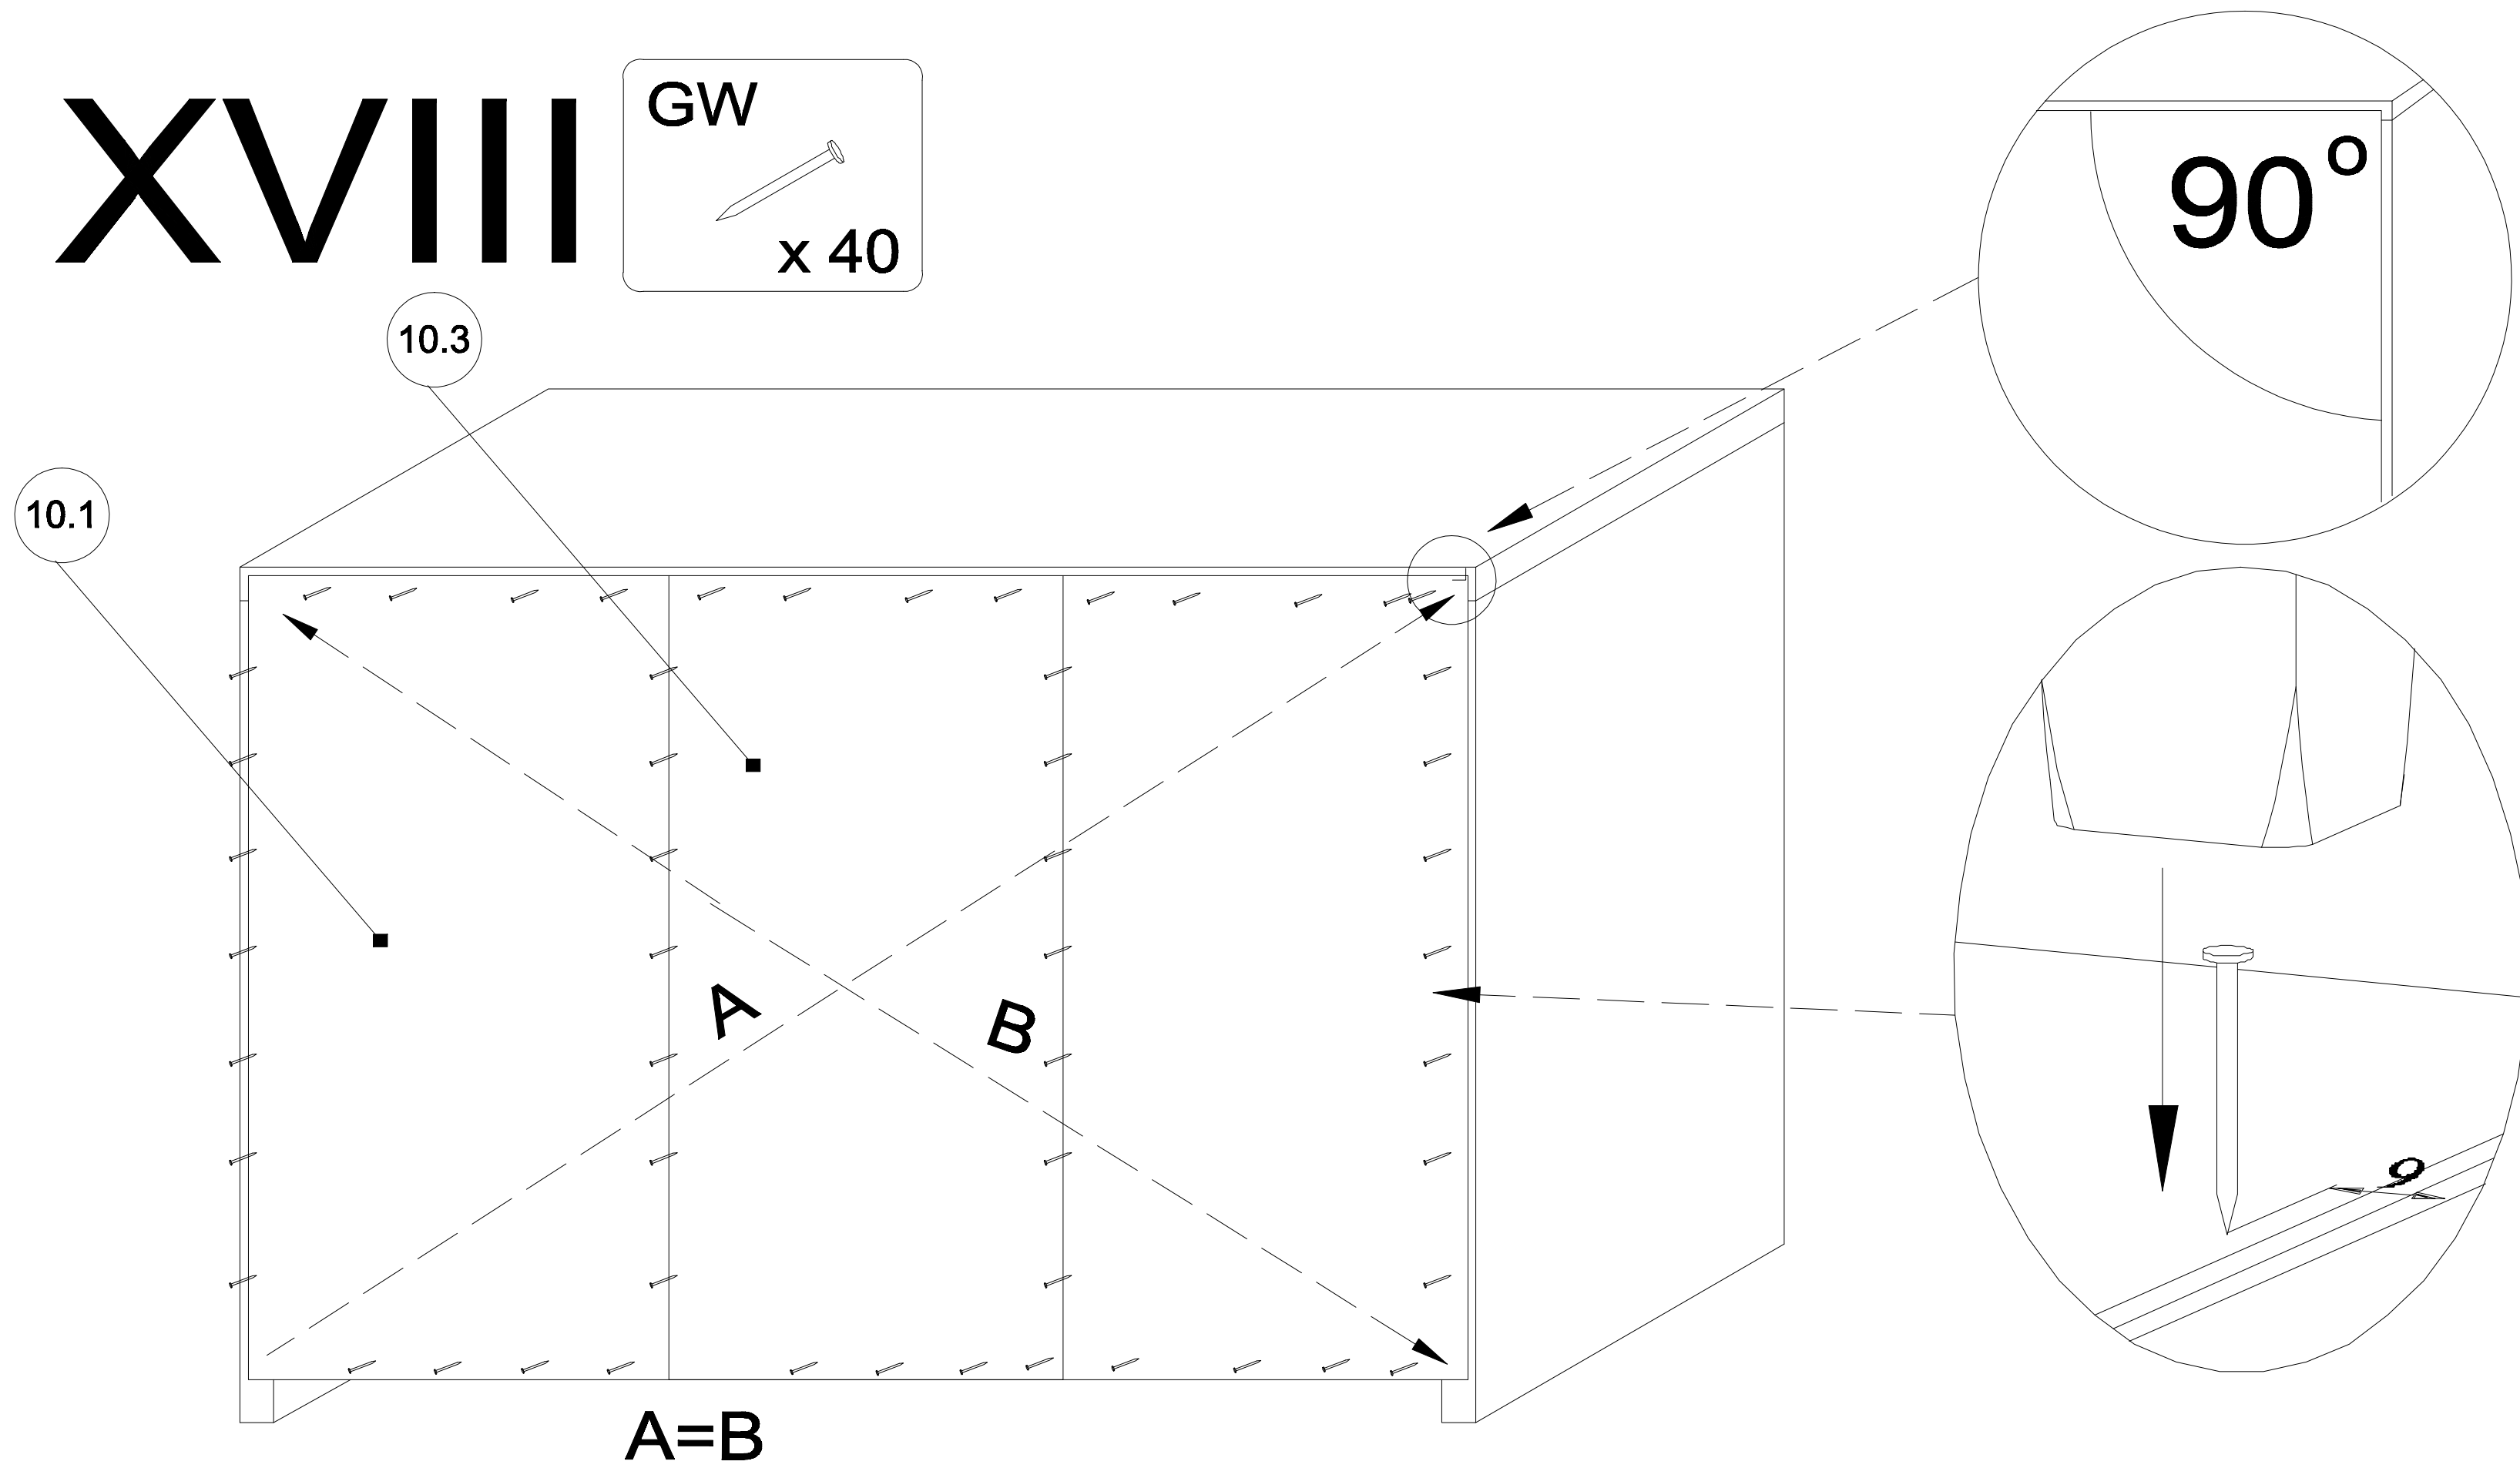

# XIX

ZN2  
x 4

WK 3,5x16  
x 8

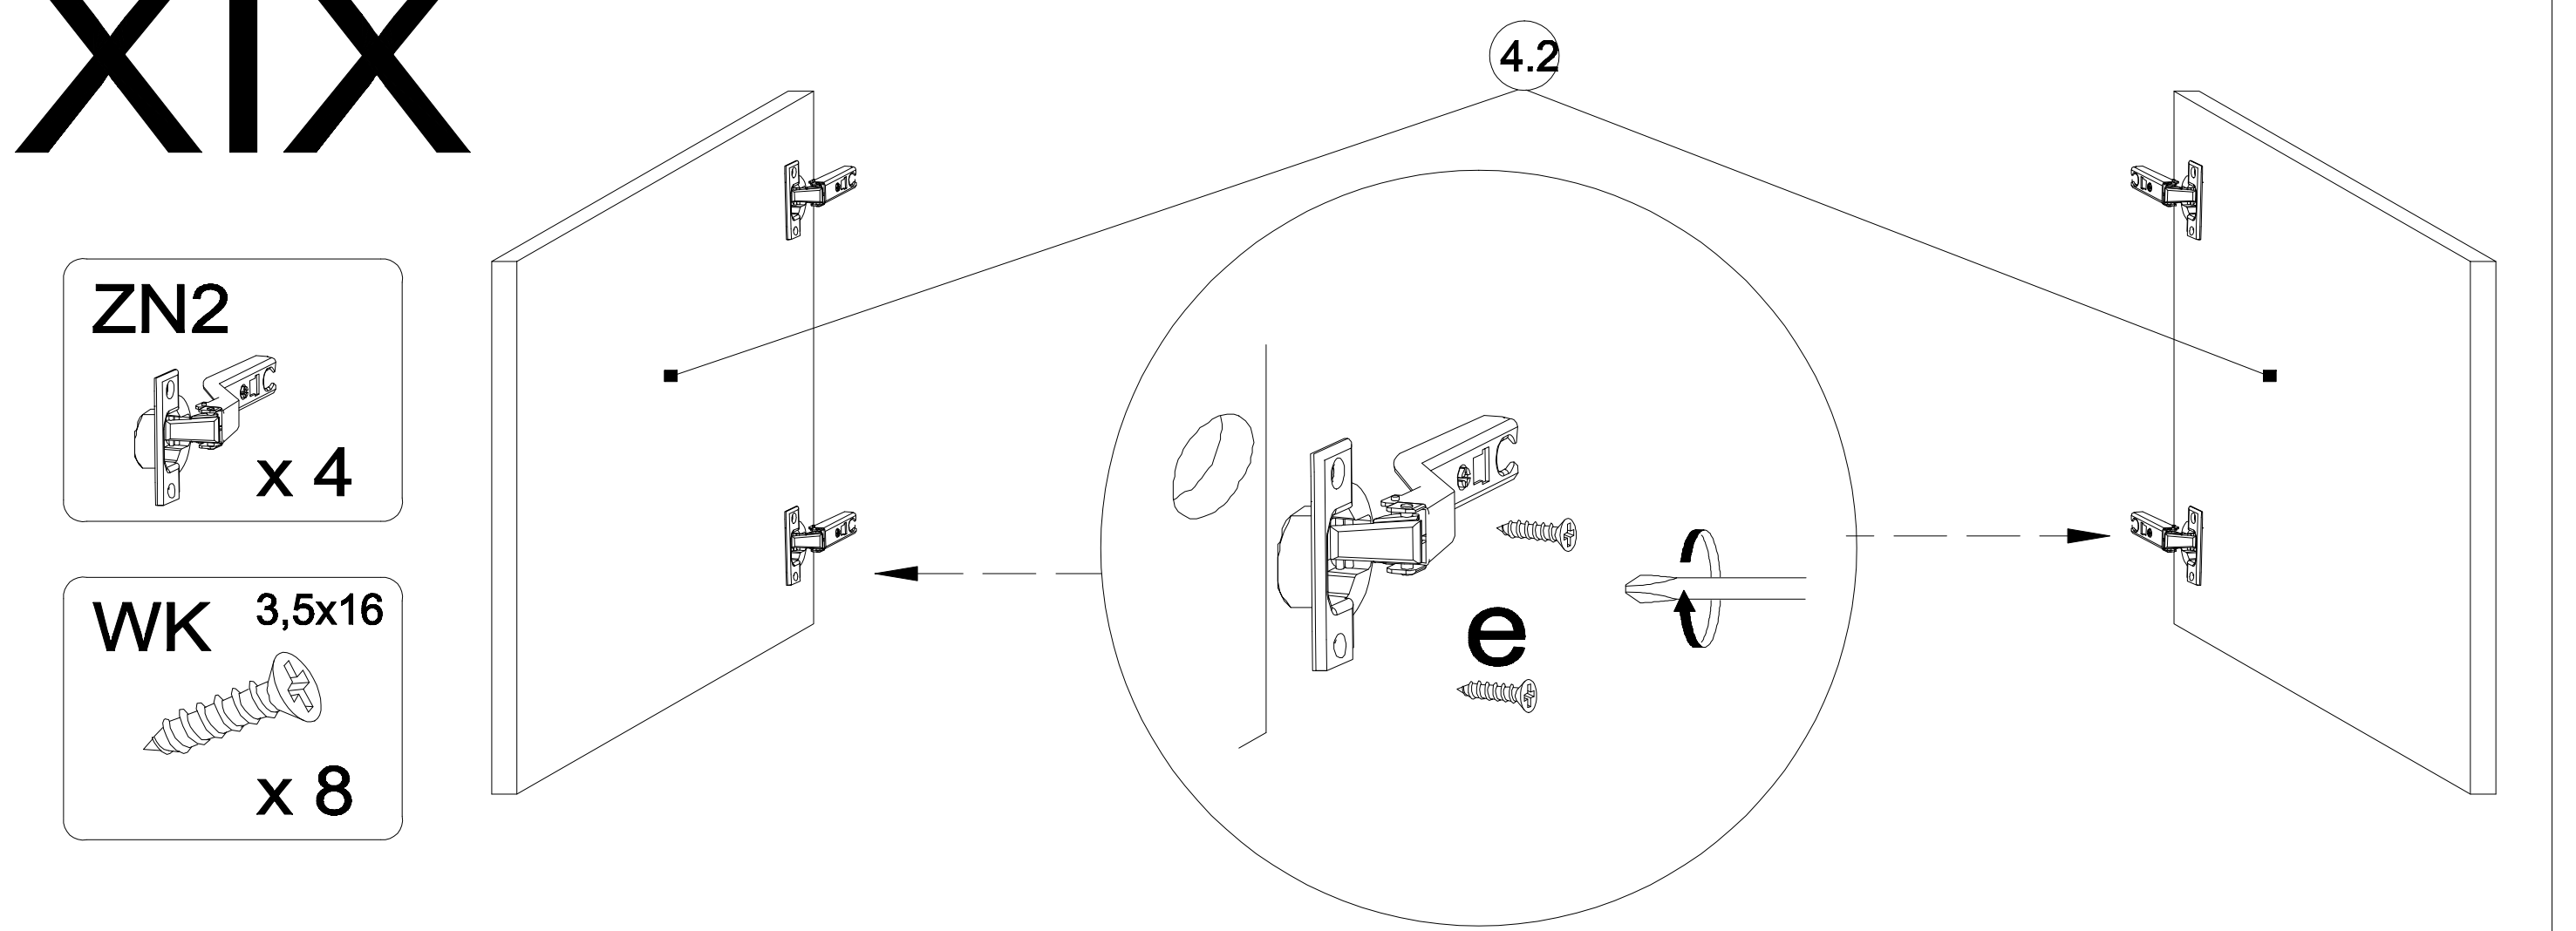

# XX

Łączenie zawiasów.

